




МЕТАЛЛИЧЕСКИЙ САЙДИНГ «Корабельная доска» Grand Line

Узел 1.1



Вертикальный разрез. Стартово-финишная планка.

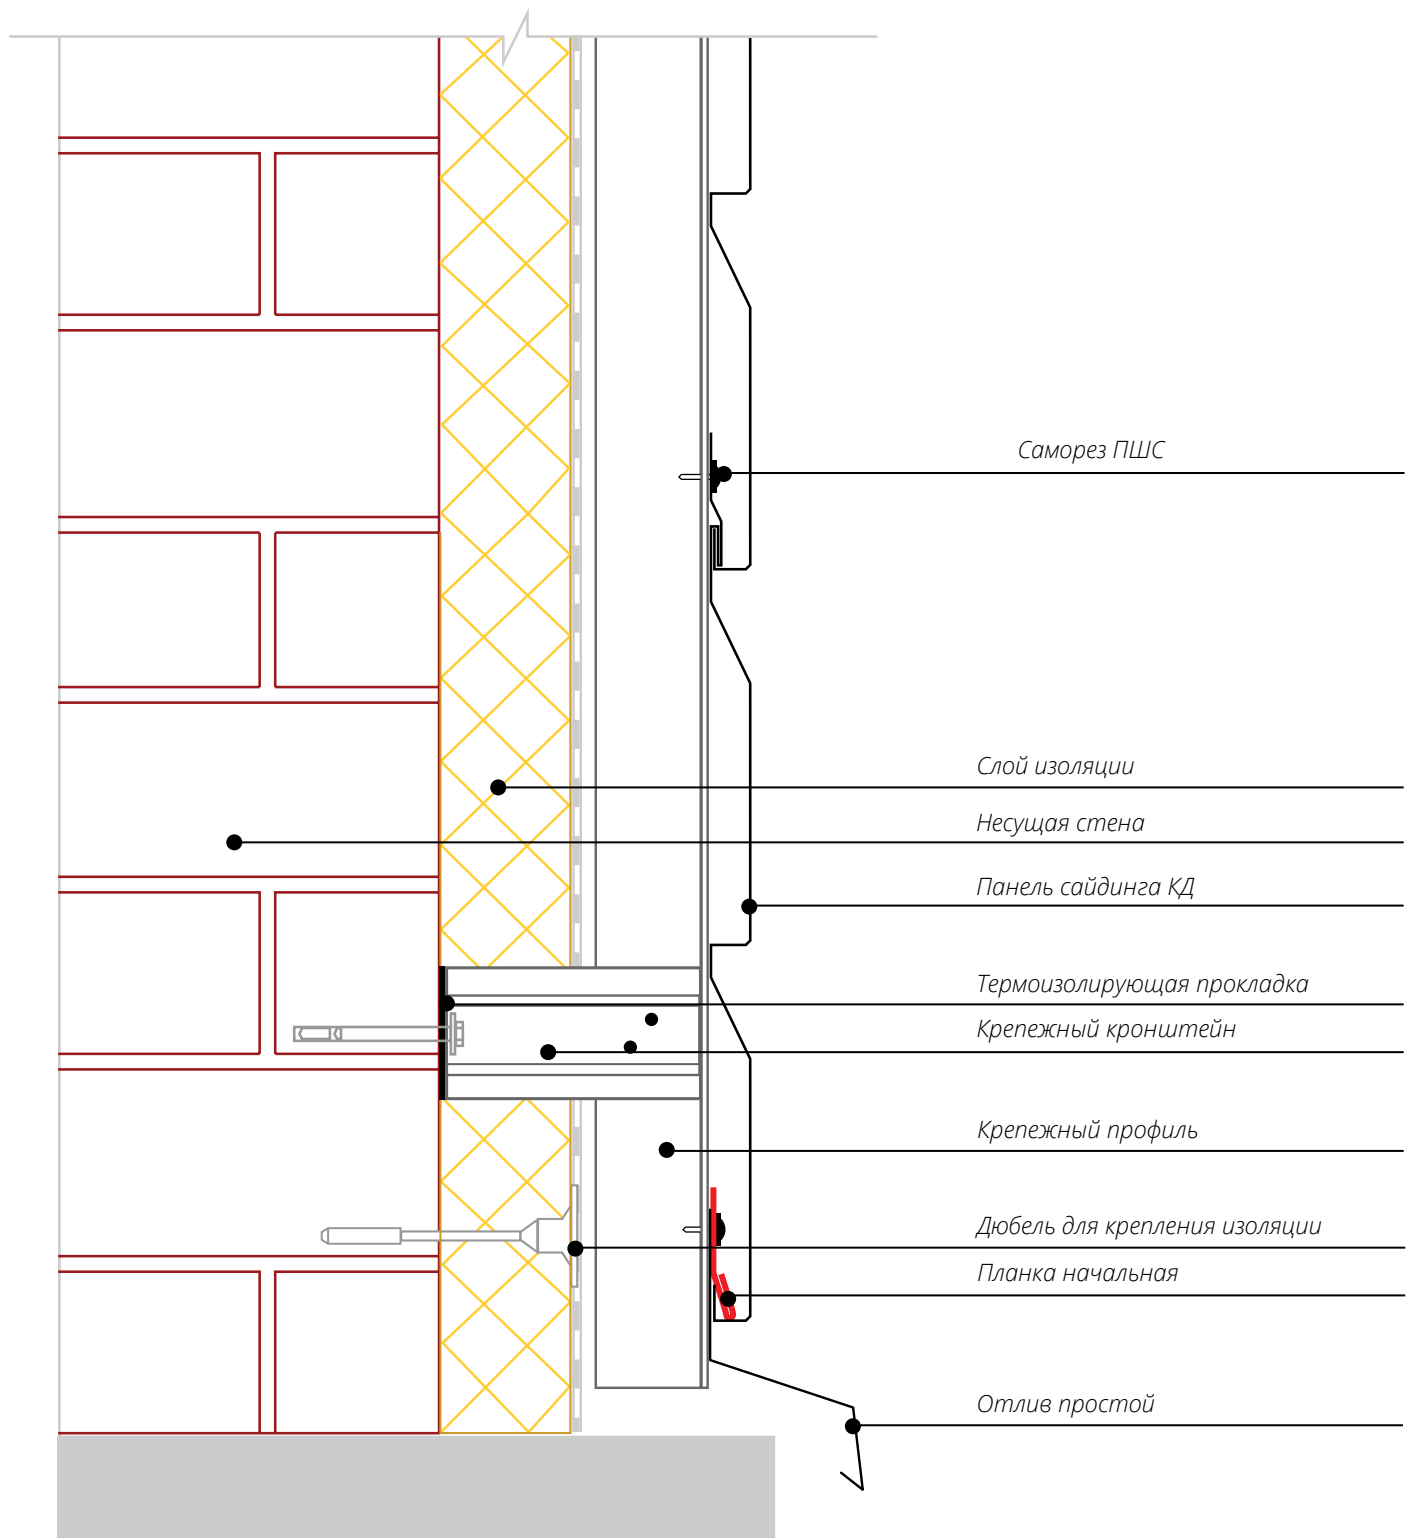

Узел 1.2

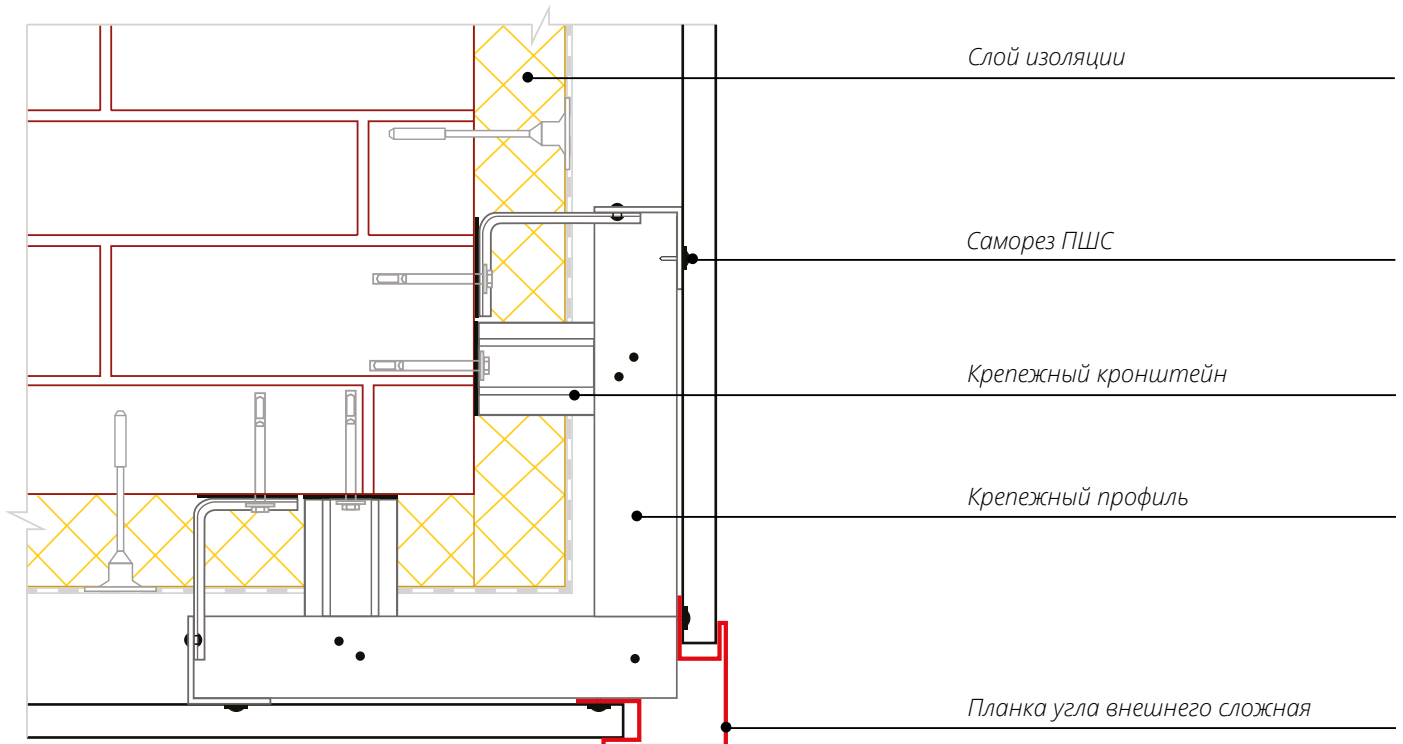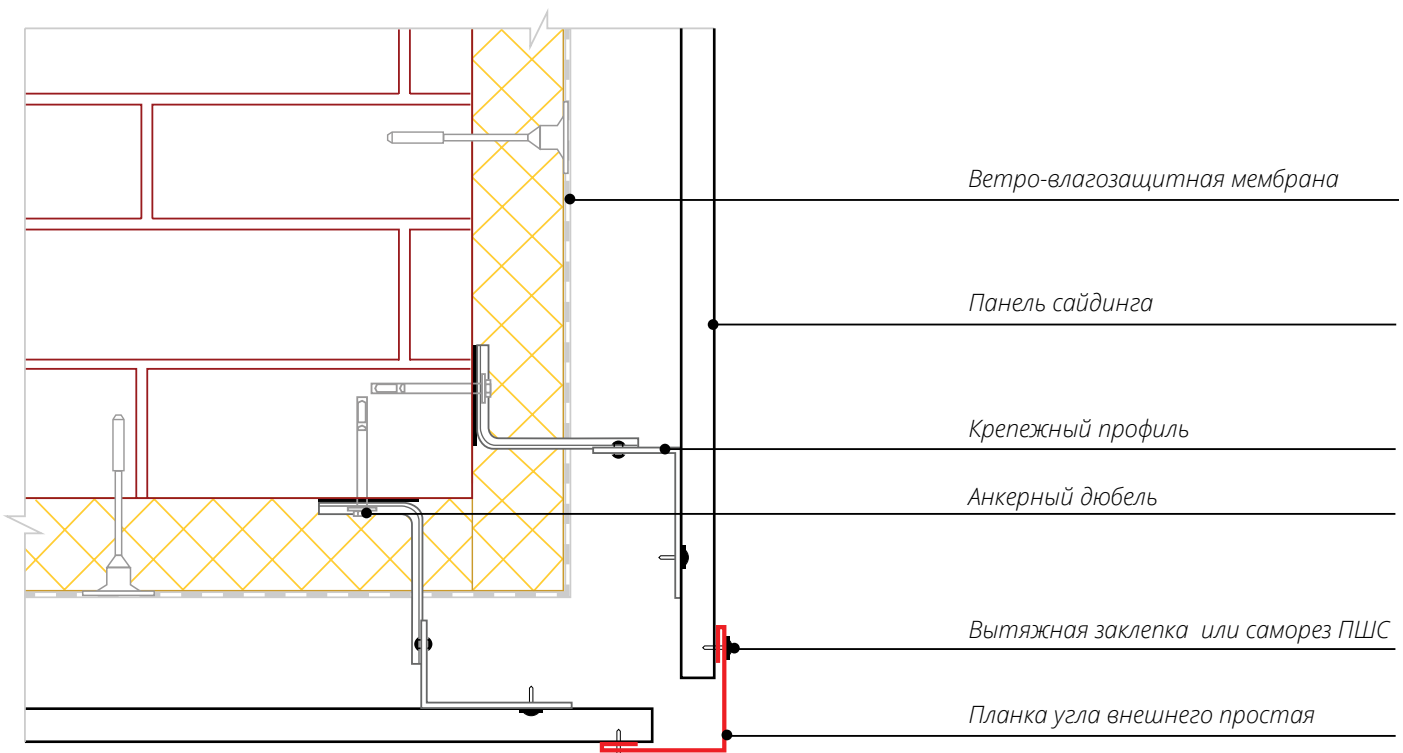
Внешний угол сложный. Горизонтальный разрез.**Внешний угол простой. Горизонтальный разрез.**

Узел 1.3

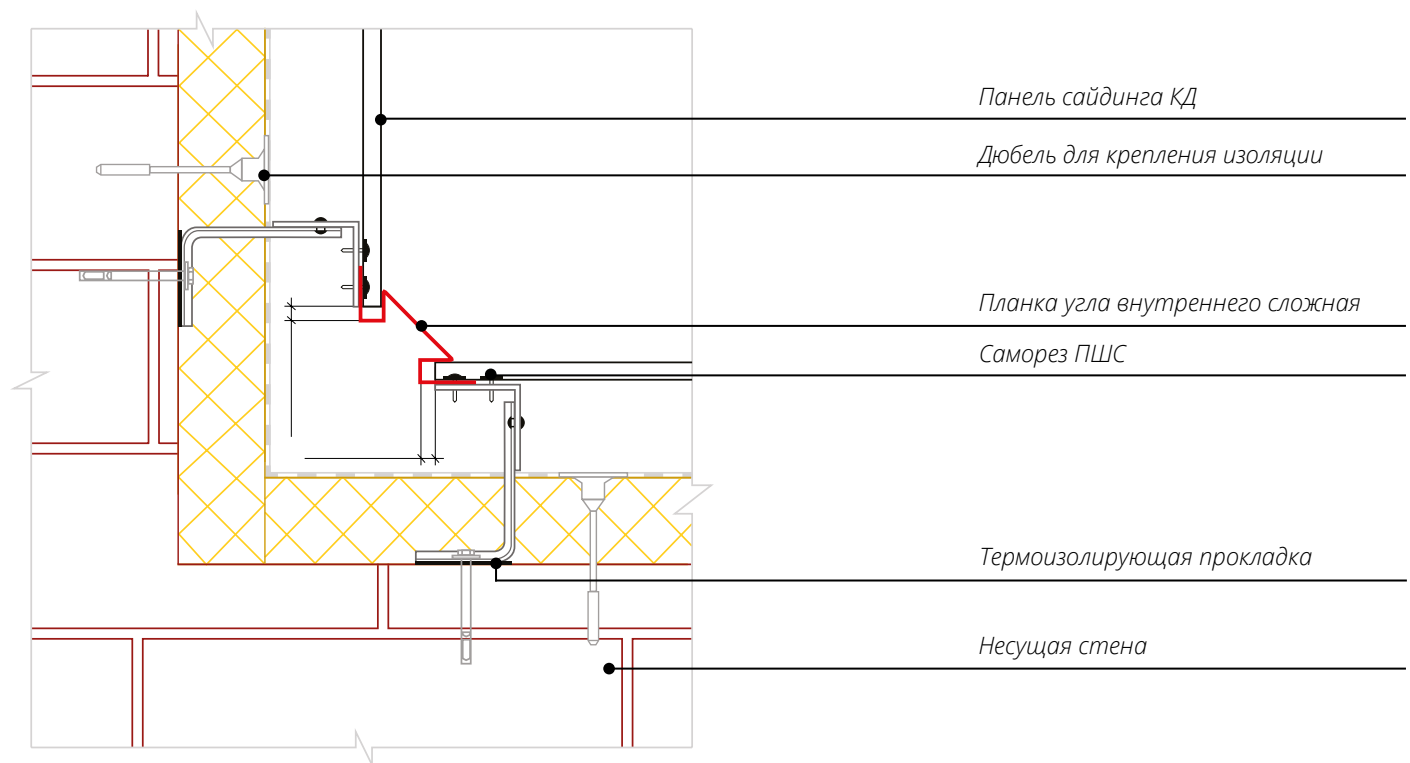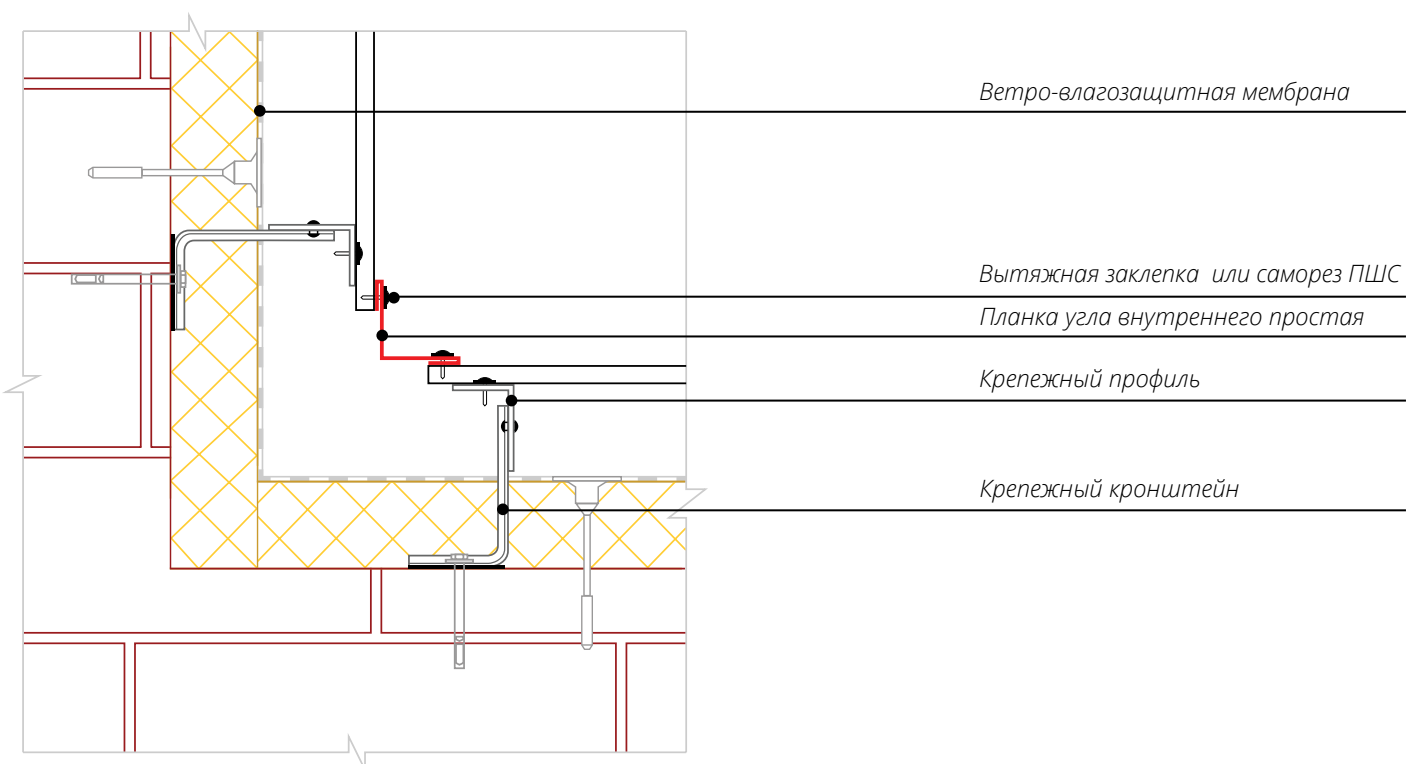
Внутренний угол сложный. Горизонтальный разрез.**Внутренний угол простой. Горизонтальный разрез.**

Узел 1.4

Стыковочный узел сложный. Горизонтальный разрез.

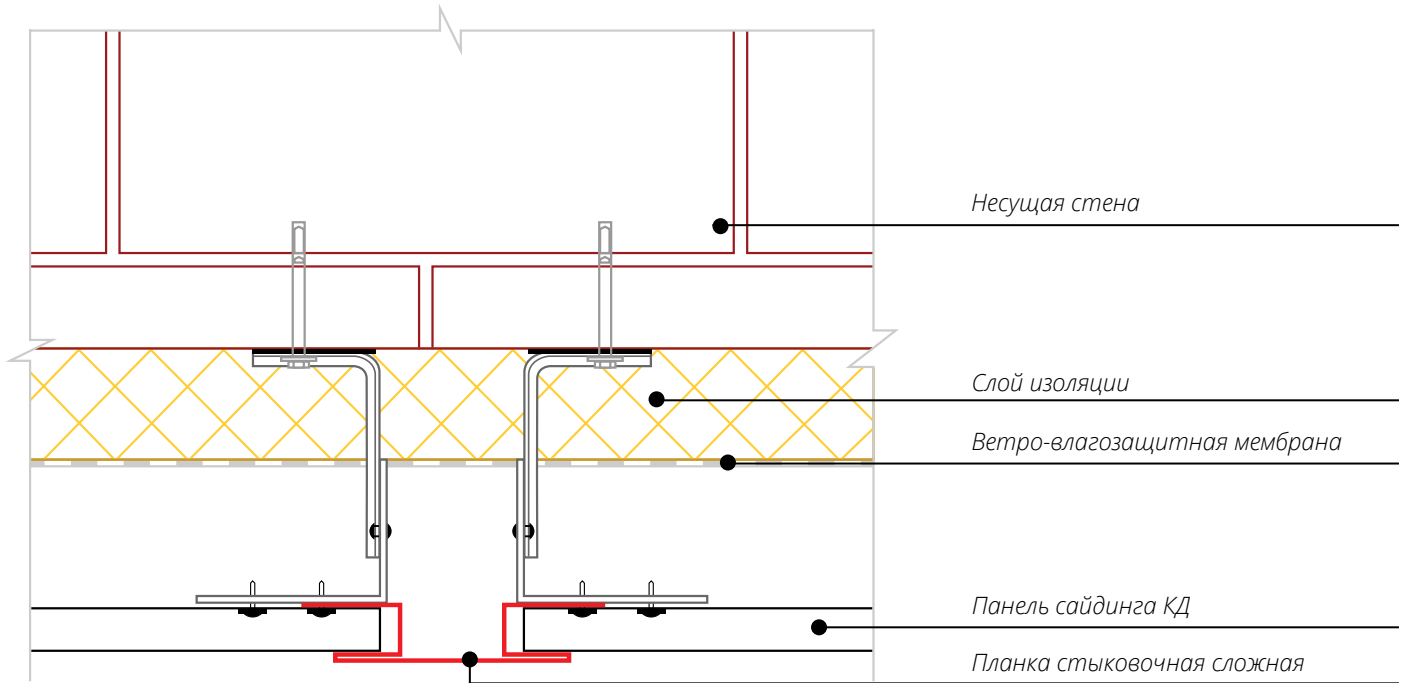


Стыковочный узел простой. Горизонтальный разрез.

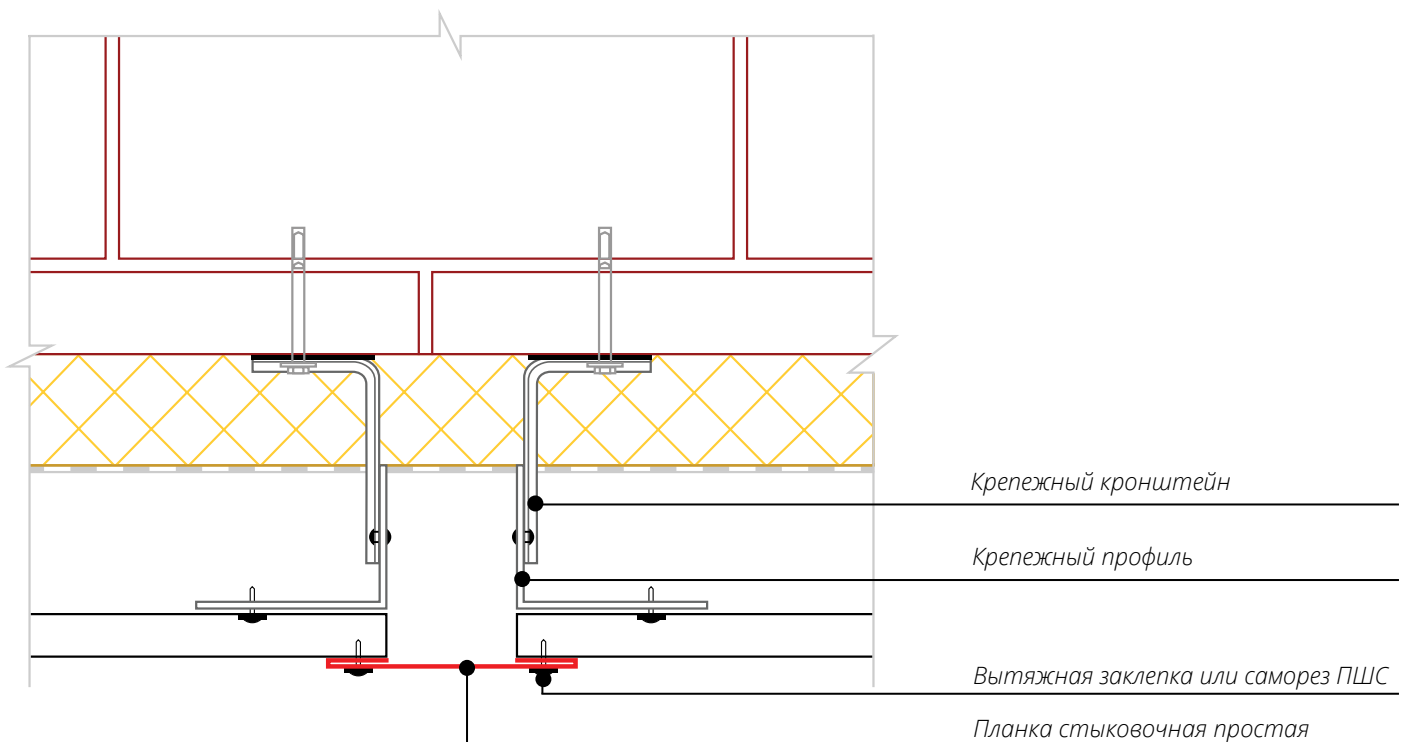


Узел 1.5

Горизонтальный разрез оконного проема. Боковой откос с Финишной планкой.

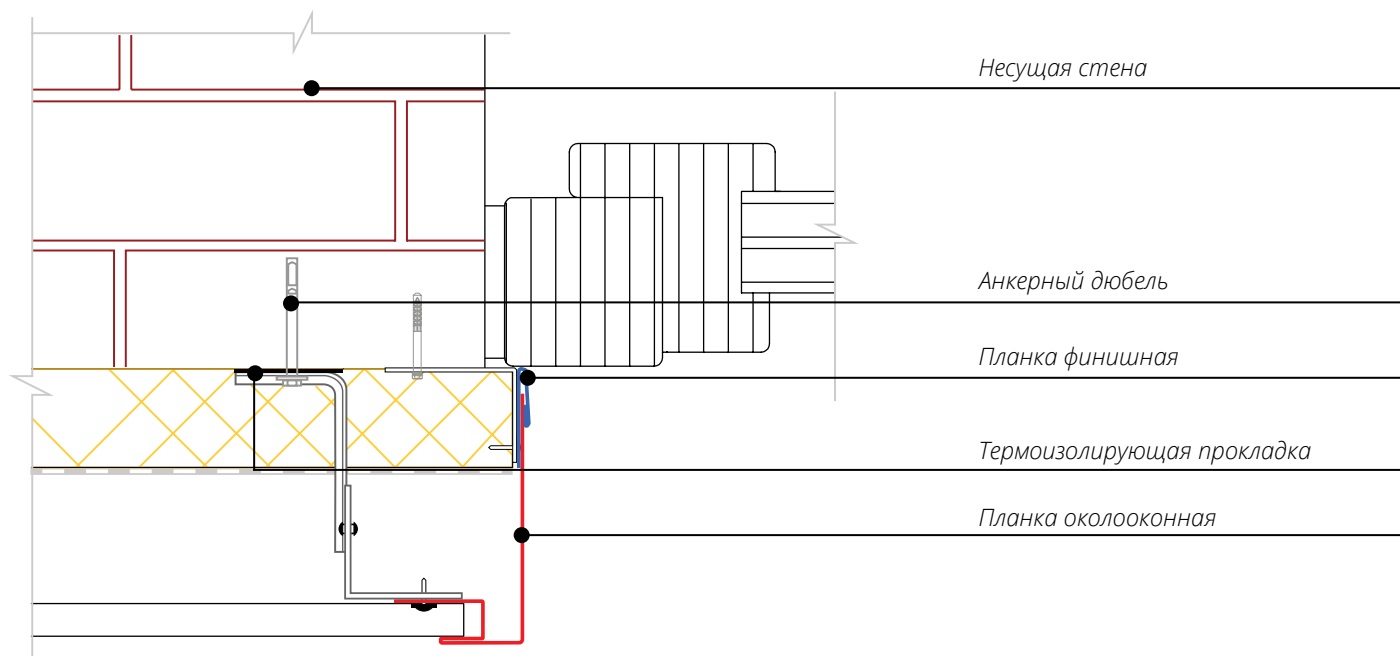


Узел 1.6

Вертикальный разрез оконного проема. Верхний откос с Финишной планкой.

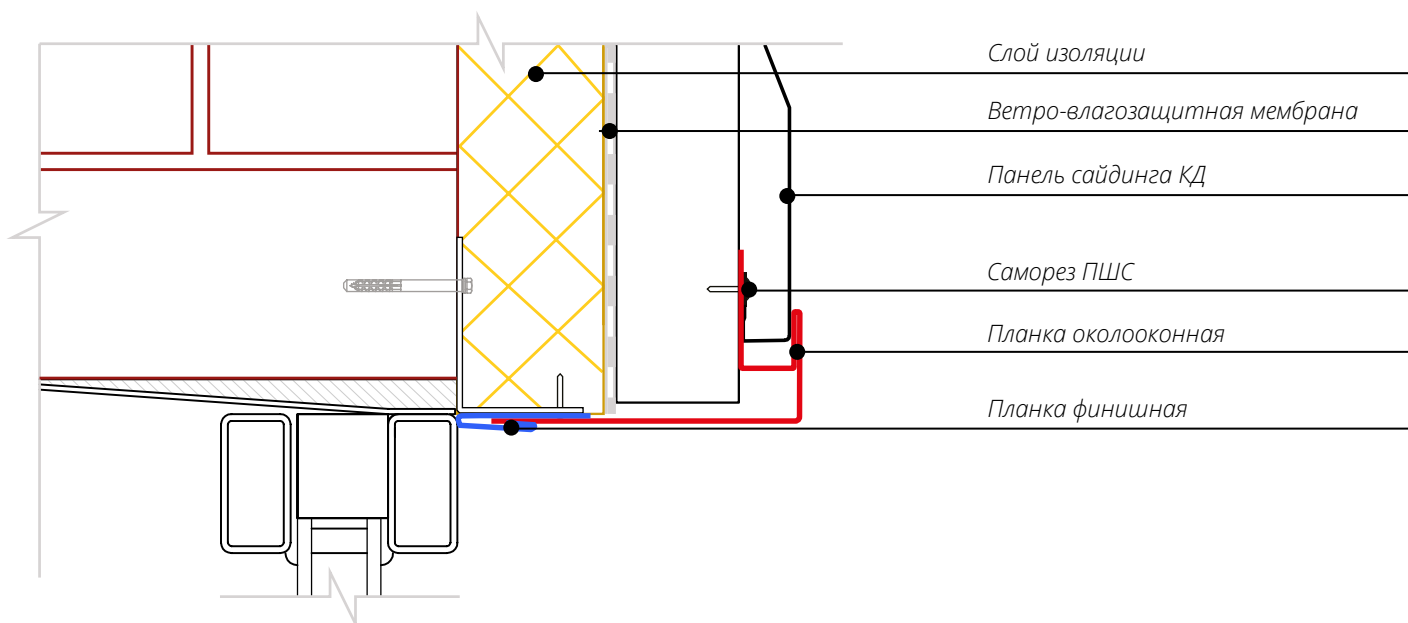


Узел 1.7

Горизонтальный разрез оконного проема. Верхний откос с Планкой приемной оконной.

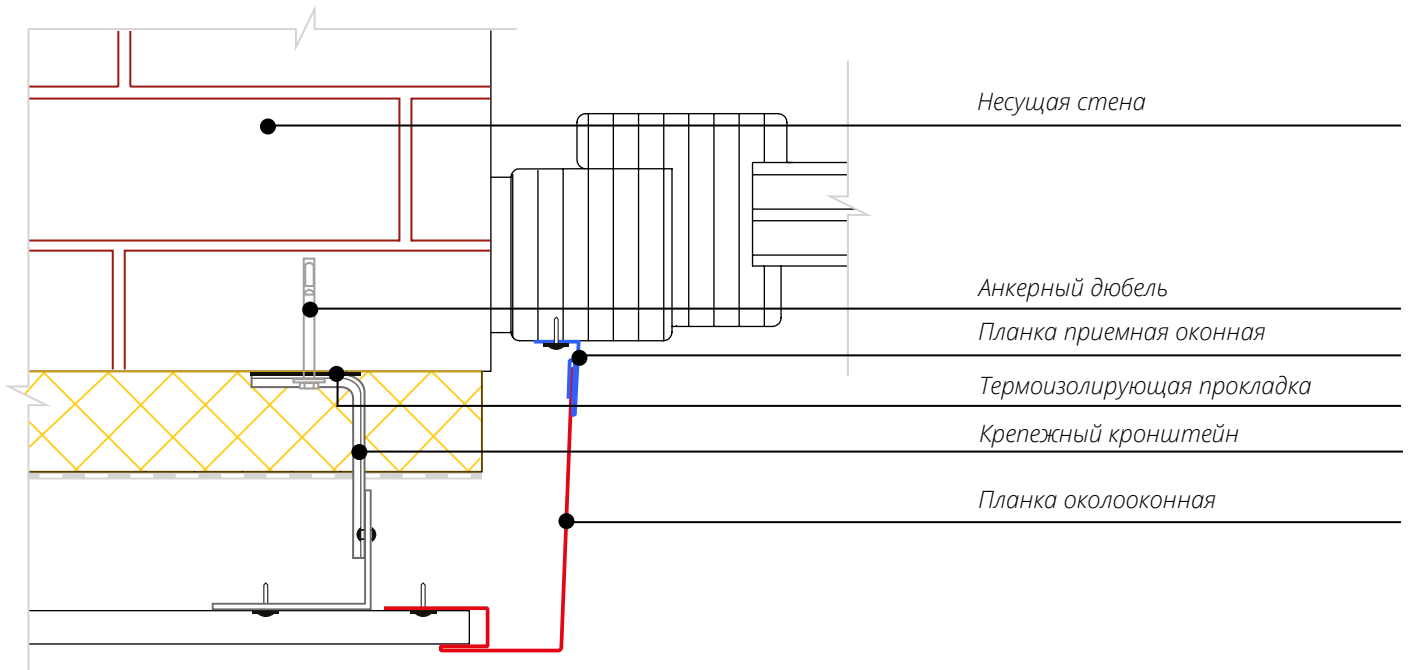


Узел 1.8

Горизонтальный разрез оконного проема. Верхний откос с Планкой приемной оконной.

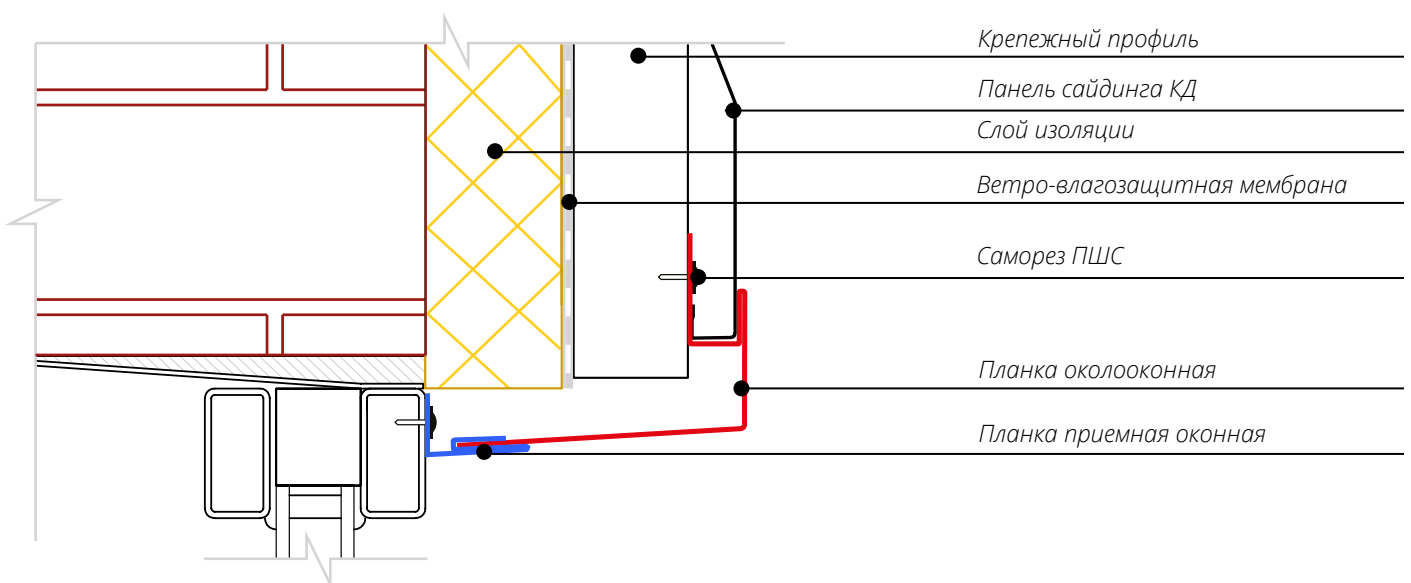


Узел 1.9

Вертикальный разрез оконного проема. Отлив.

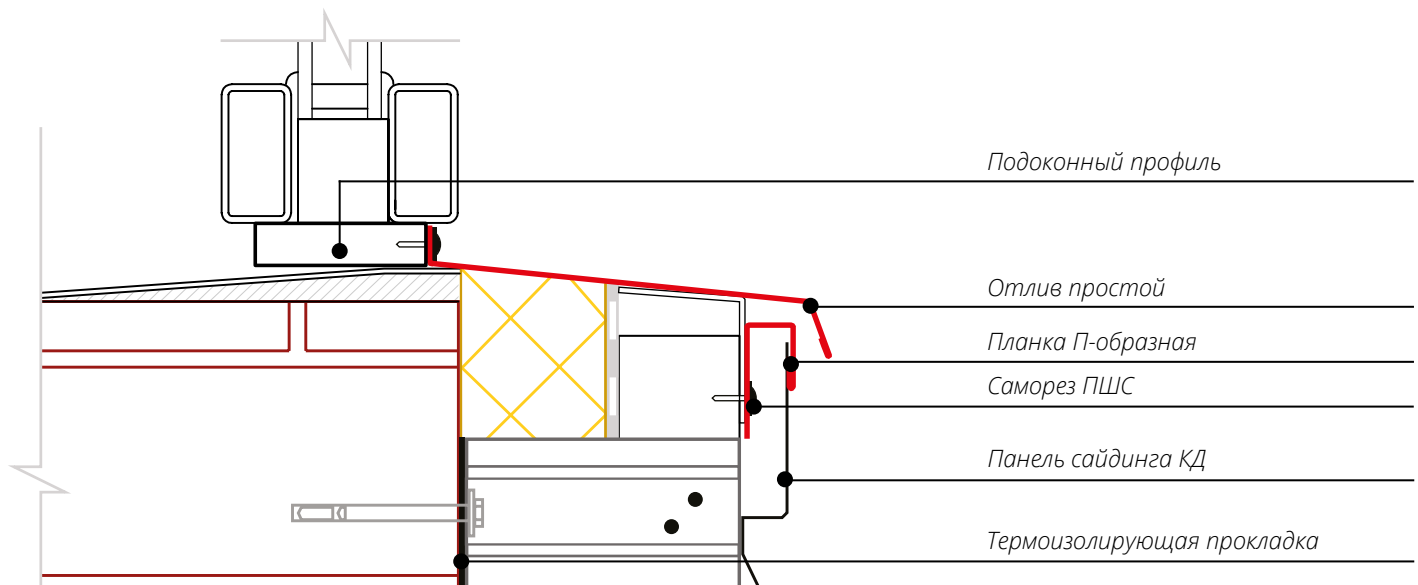


Узел 1.10

Финиш с помощью Простого угла. Вертикальный разрез.

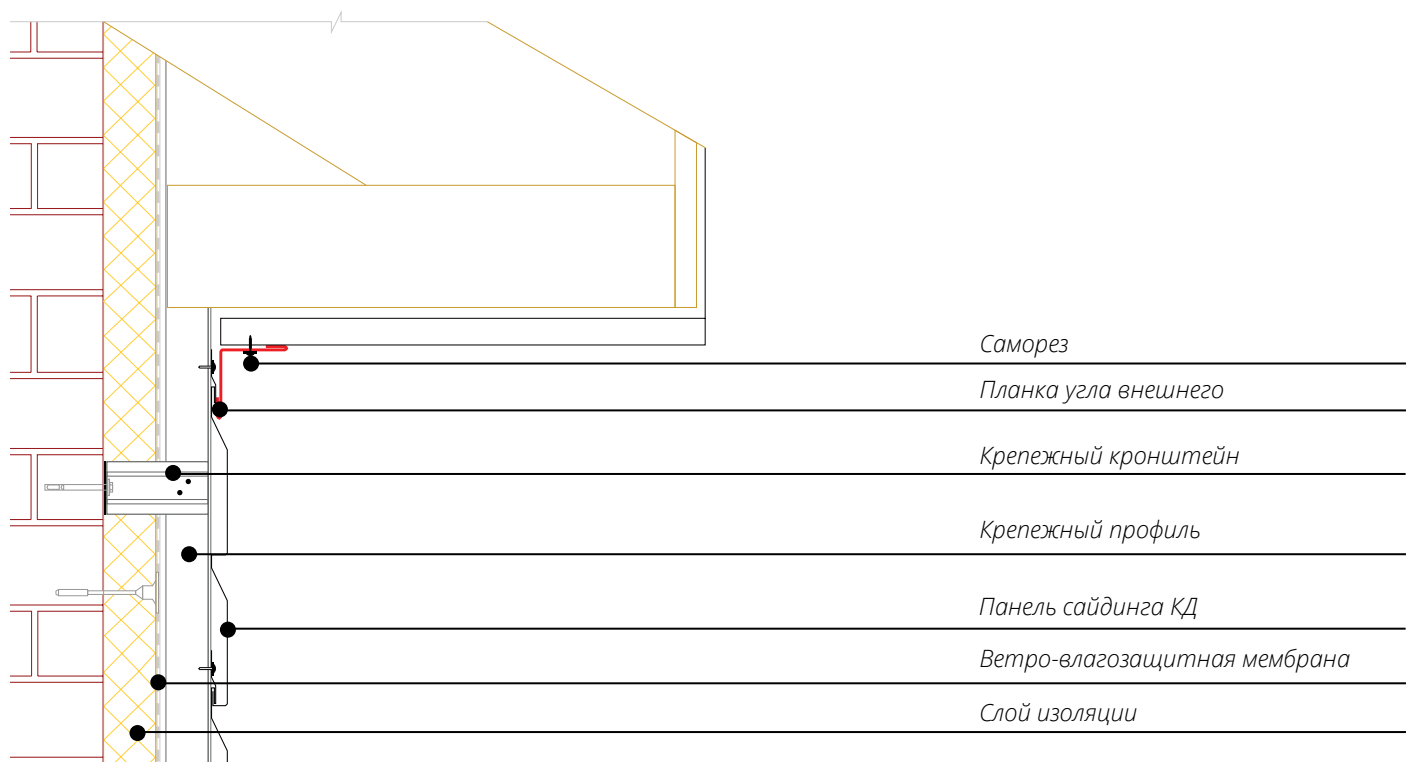

Узел 1.11

Финиш с помощью приемного карнизного Молдинга софита. Вертикальный разрез.

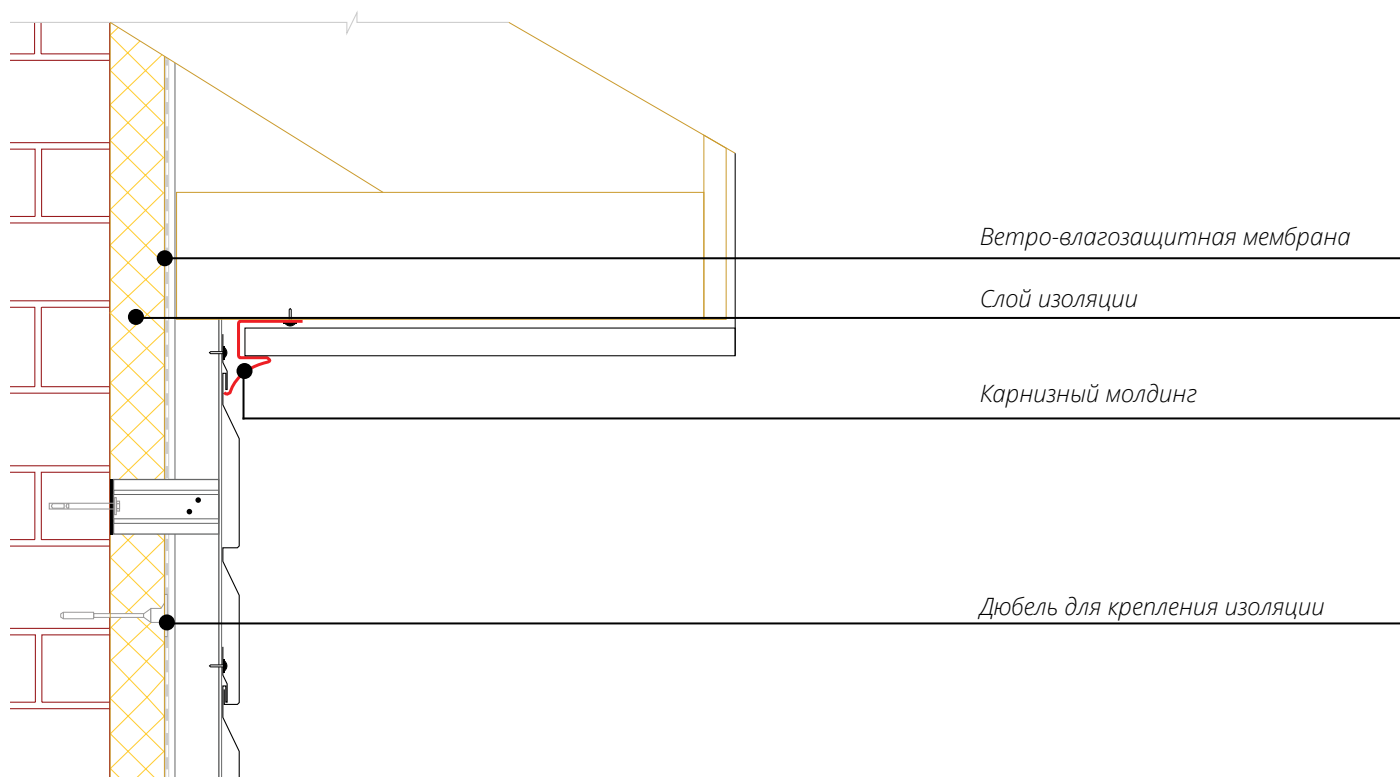

Узел 1.12

Финиш с помощью приемного J-профиля софита. Вертикальный разрез.

